


OBS! SCHEMATISK BILD. SE SKANDINAVISK KOMMUNALTEKNIKS
DOKUMENTATION FÖR DETALJERAD INKOPPLINGSANVISNING


+KUNDANLÄGGNING

OBS! Elinstallationen får endast utföras av ellinstallationsföretag
registrerat i Elsökerhetsverkets företagsregister
<http://www.elsakerhetsverket.se/privatpersoner/kopa-elinstallationstjanster/>
<https://e-tjanster.elsakerhetsverket.se/foretag/kolla-elforetaget>

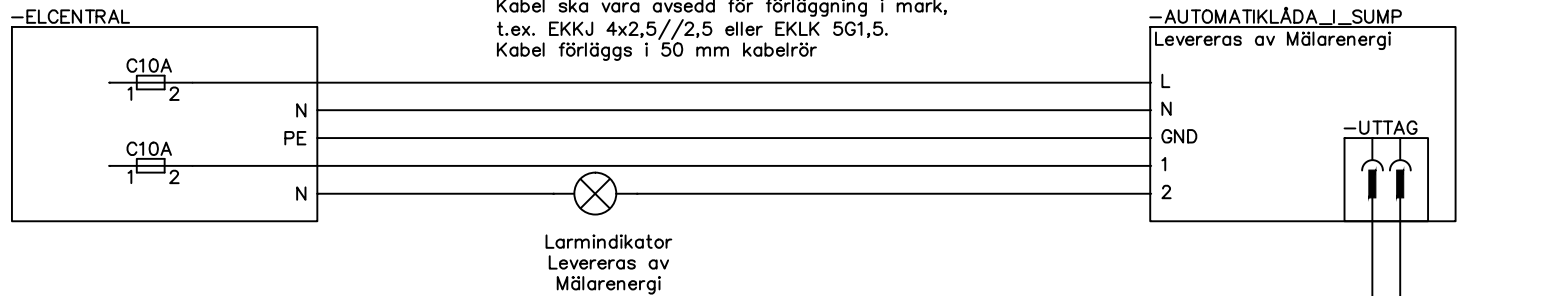

Lag (2006:412) om allmänna vattentjänster
Särskilda anordningar för användningen av
en allmän VA-anläggning.

20 §
En fastighetsägare är skyldig att upplåta
nödvändigt utrymme för en sådan
anläggning som avses i 19 §.
Fastighetsägaren skall fortlöpande se till
anordningen och skydda den mot skada
samt vid behov svara för dess elförsörjning.
Fastighetsägaren skall snarast anmäla
uppkomna fel och driftstörningar till
huvudmannen.

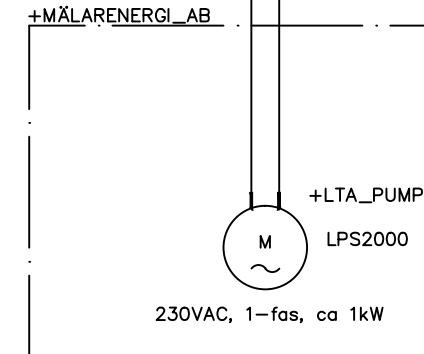

B	ÄNDRAT TEXT P.G.A. NY ELLAG	CHLI	17-37
A	Justerat Vattentjänster	ANSU	17-06
-	Skapad	ANSU	15-15
REV	BESKRIVNING	GODK	ÅR VECKA



KONST.	CHLI	ALLMÄN
KONTR.	CHLI	
ÅR/V	15-15	

NAMN	AO VATTEN	FUNK.	REV. B
DOK. TYP	KRETSSCHEMA	PLAC.	BL. 0001
DOK. NR.	L000-EFS001	TOPOGRAFI	F.BL.
		++99	