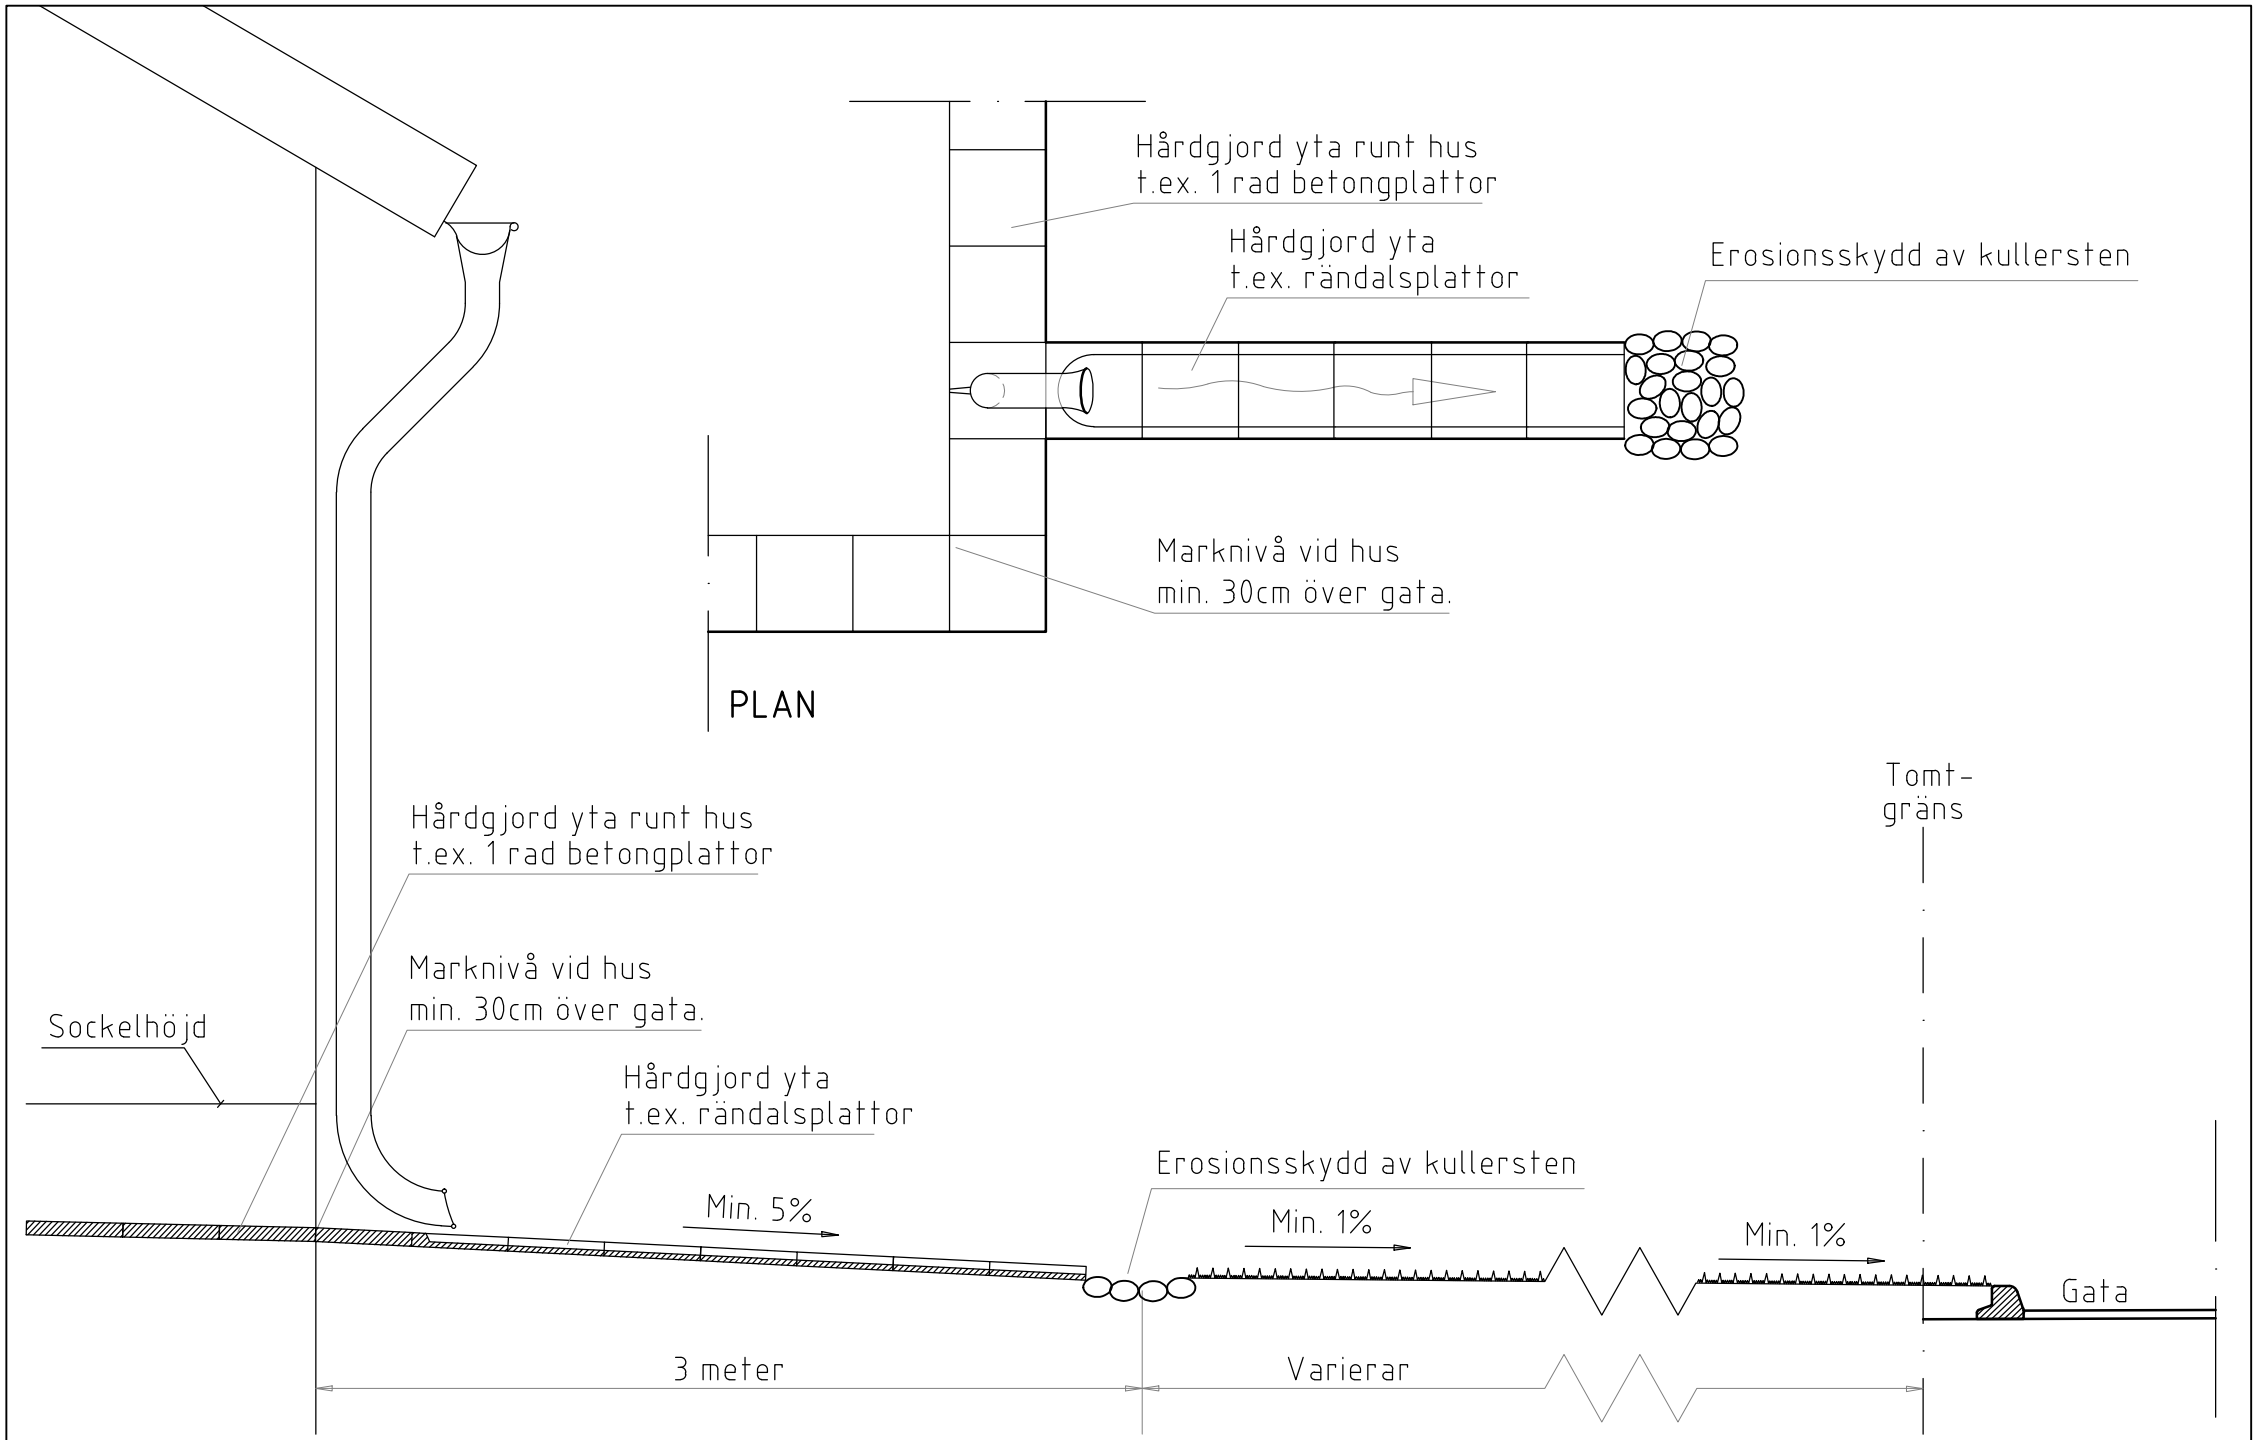

SEKTION Skala 1:5